


UL. MARSZAŁKOWSKA

UL. KRÓLEWSKA

SCENA SCENA 6 x 5m (spotkania autorskie)
NAMIOTY WYDAWCÓW 3 x 3m

PLENER LITERACKI W OGRODZIE SASKIM

LEGENDA:

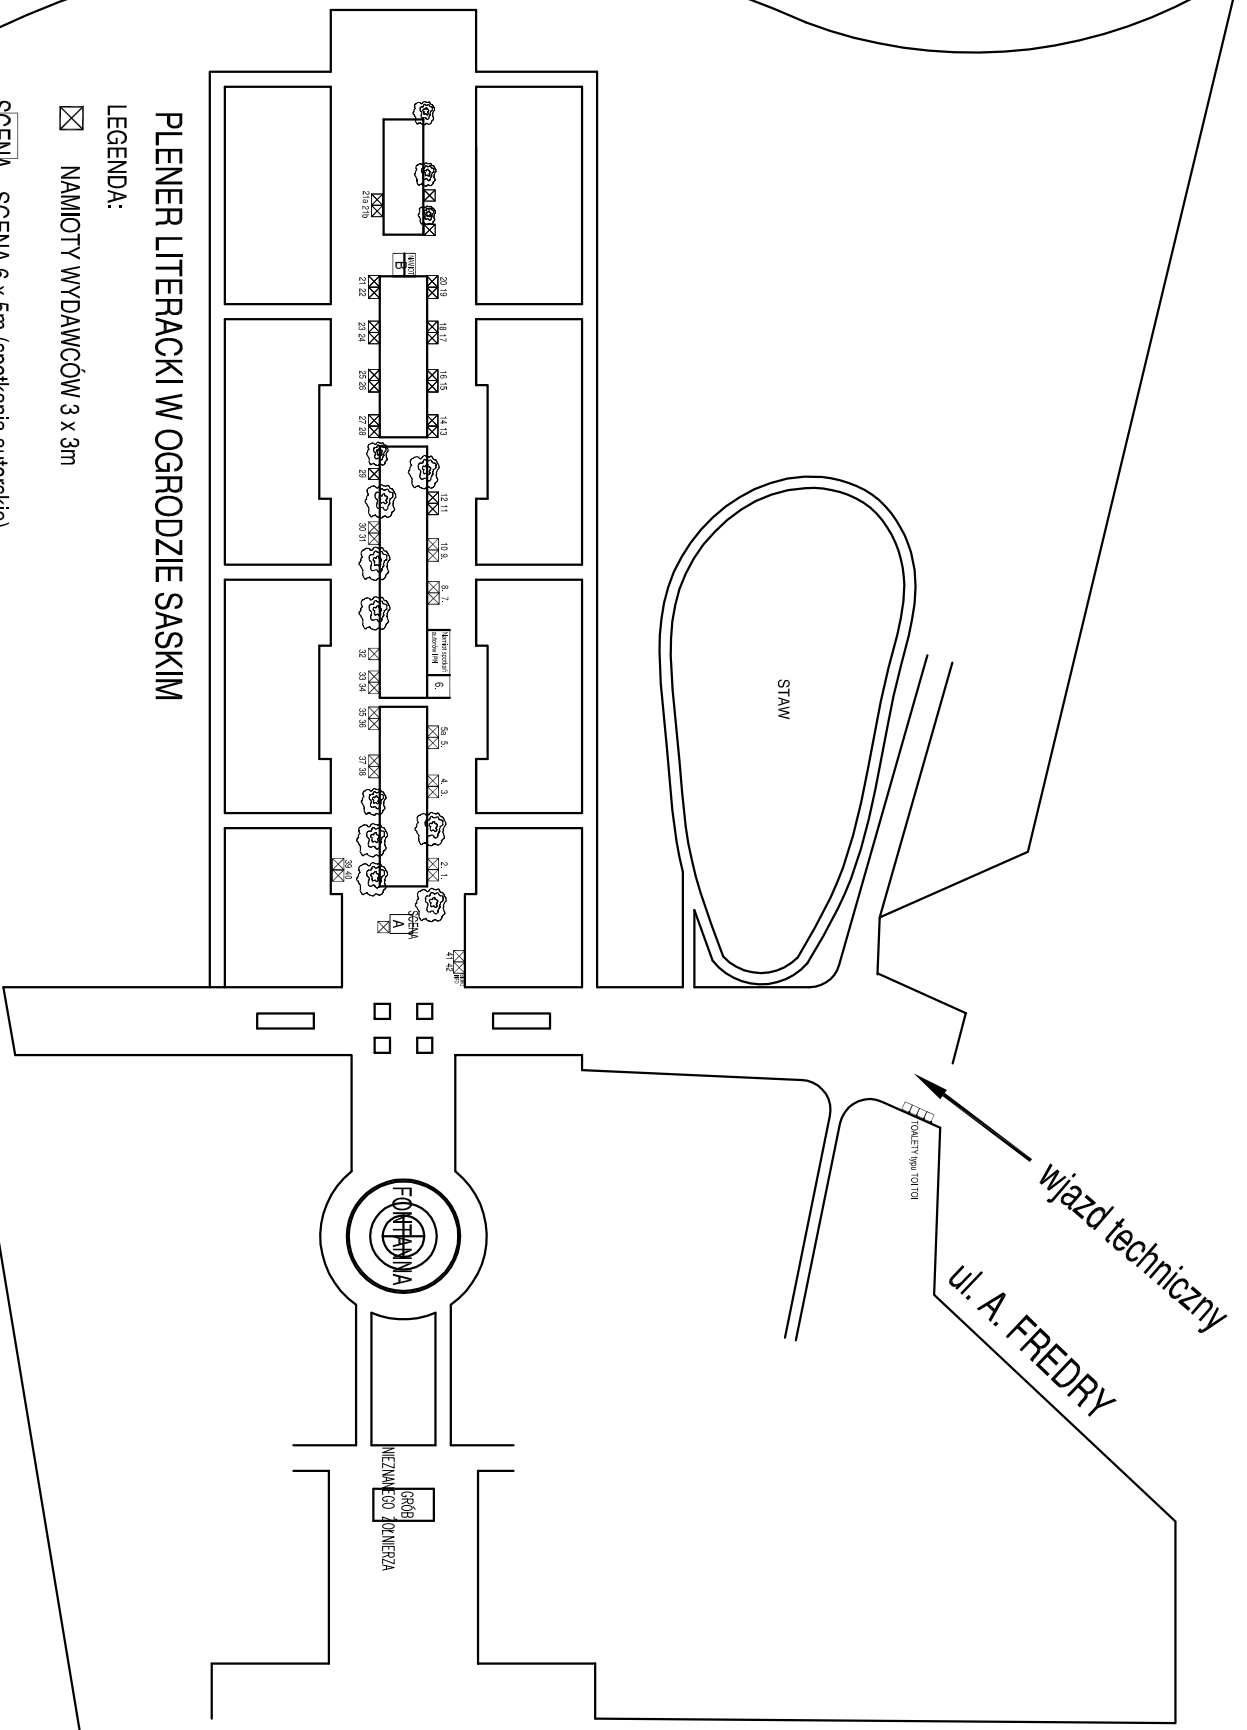

SZKIC SYTUACYJNY SKALA 1:200